



A B C D E

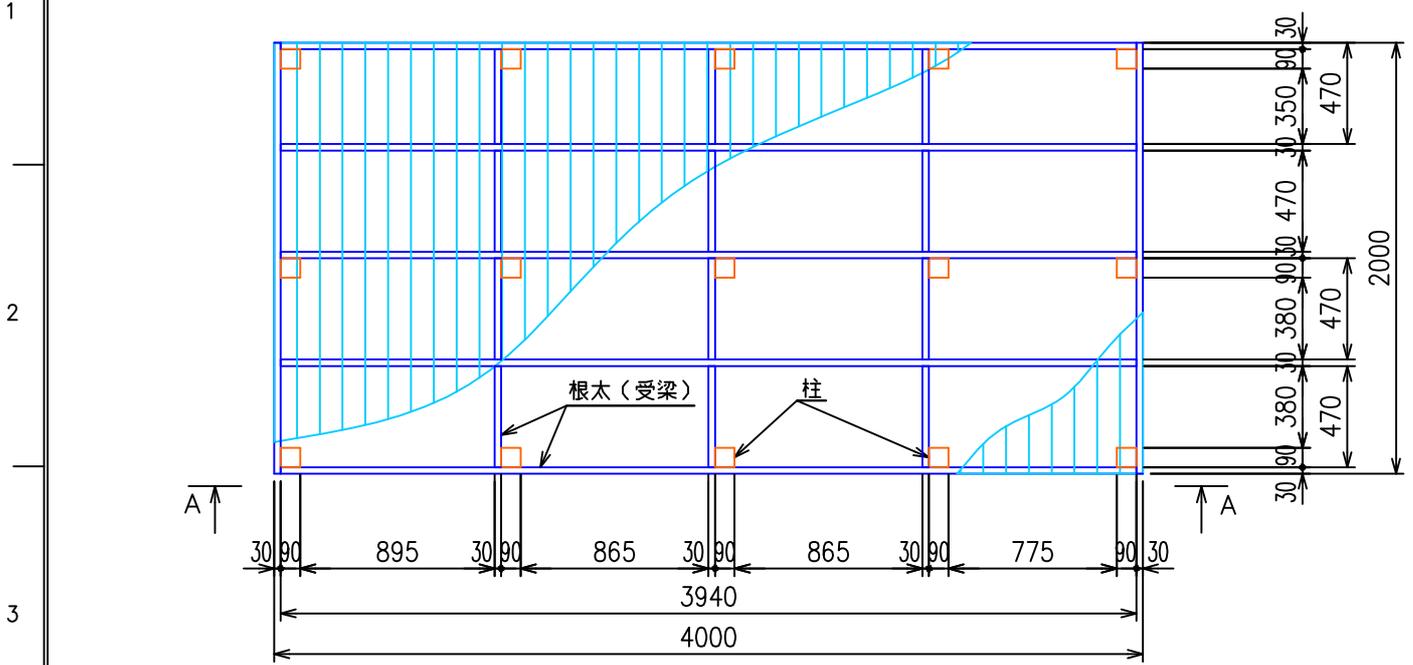

デッキ平面図

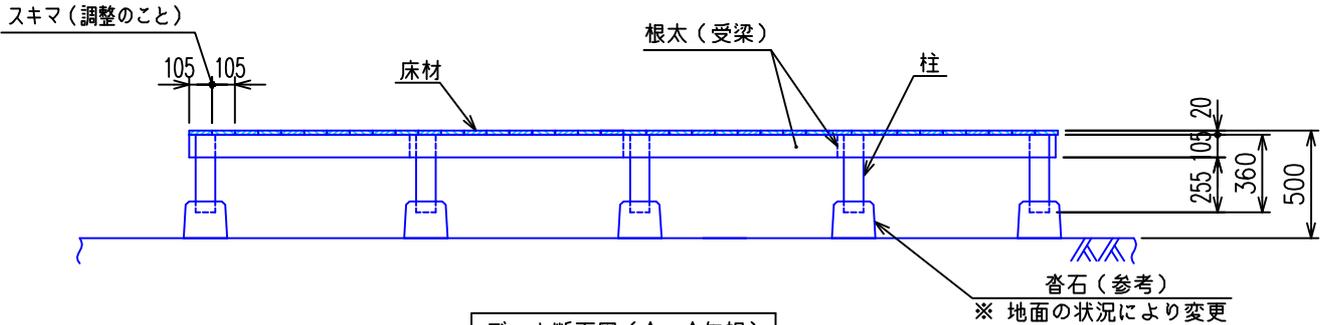

デッキ断面図 (A-A矢視)

※ 地面の状況により変更

※ デッキ施工前に、下穴加工 (ビスを打ち込む前の穴あけ加工) が必要

材料一覧表

名称	サイズ	長さ	数量	備考
根太 (受梁)	30×105	2000	5 本	
	30×105	4000	5 本	
床材	20×105	2000	37 本	
柱	90×90	600	15 本	柱材はイペ材
コーススレッドビス		65mm	1 箱	ステンレス製 (500本入り)
皿取りキリ本体		65mm	1 本	
スペアキリ		65mm	1 本	

木工ランド
MOKKO LAND <http://www.mland.gr.jp/>

名称 TITLE アマゾンジャラ ウッドデッキ
2000 (出) × 4000 (幅) 標準図

縮尺 SCALE	図番 DWG. NO.	改 REV.
1/35	SDA0003	0