


A

B

C


D

E

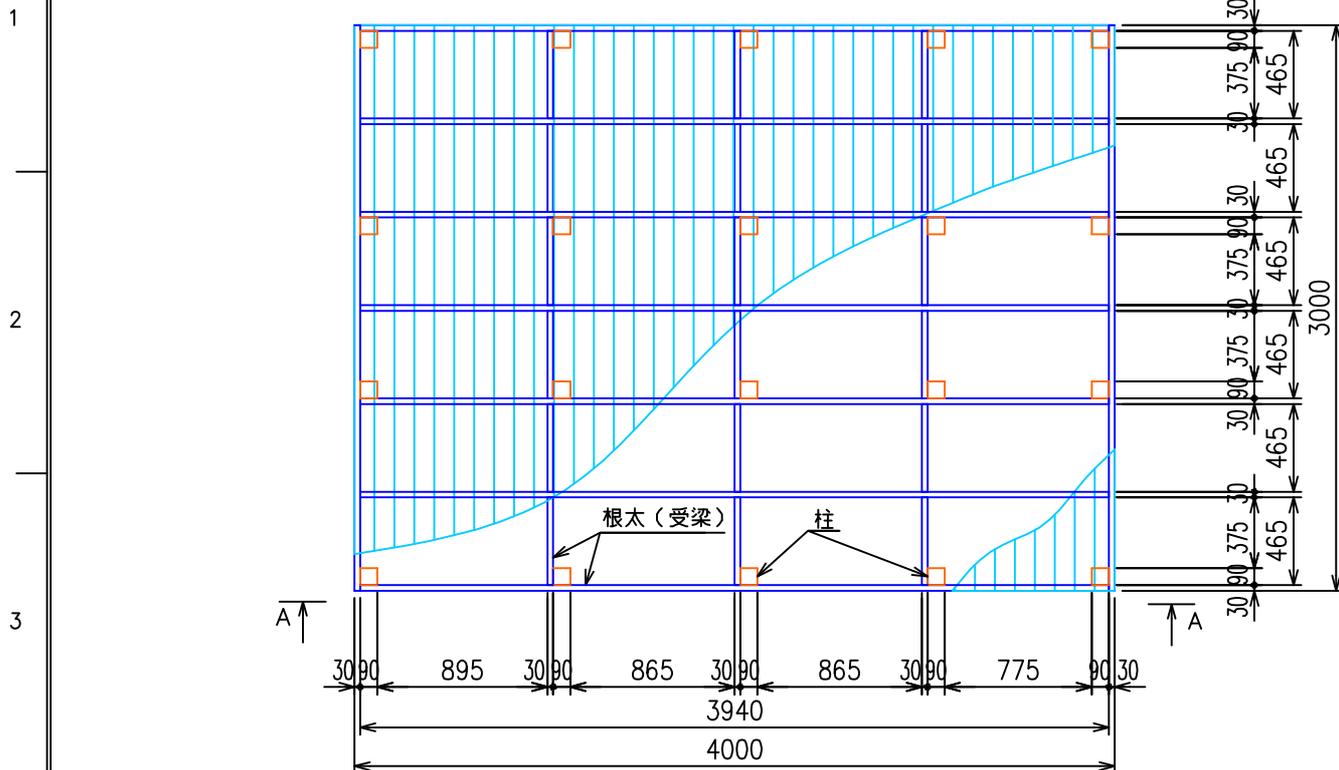

デッキ平面図

スキマ(調整のこと)

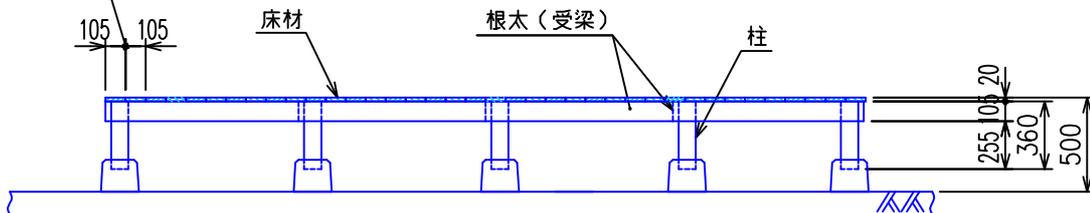

デッキ断面図(A-A矢視)

※ デッキ施工前に、下穴加工(ビスを打ち込む前の穴あけ加工)が必要

材料一覧表

名称	サイズ	長さ	数量	備考
根太(受梁)	30×105	3000	5本	
	30×105	4000	7本	
床材	20×105	3000	37本	
柱	90×90	600	20本	柱材はイペ材
コーススレッドビス		65mm	2箱	ステンレス製(500本入り)
皿取りキリ本体		65mm	1本	
スペアキリ		65mm	2本	

木工ランド
MOKKO LAND <http://www.mland.gr.jp/>

名称 TITLE アマゾンジャラ ウッドデッキ
3000(出)×4000(幅)標準図

縮尺 SCALE

図番 DWG. NO.

改 REV.

1/40

SDA0005

0