

A

B

C


D

E

1


2

3

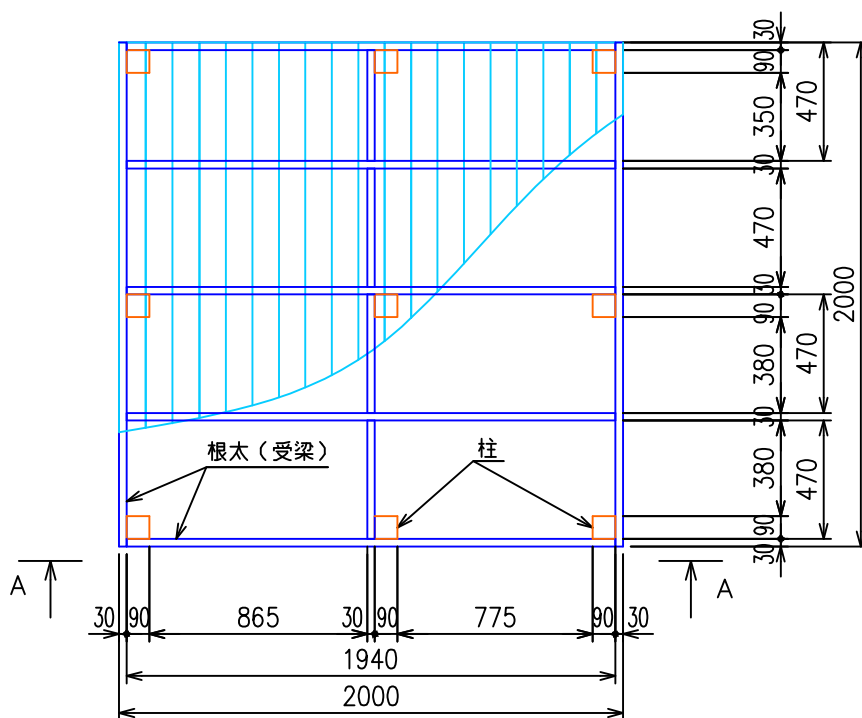

デッキ平面図

4

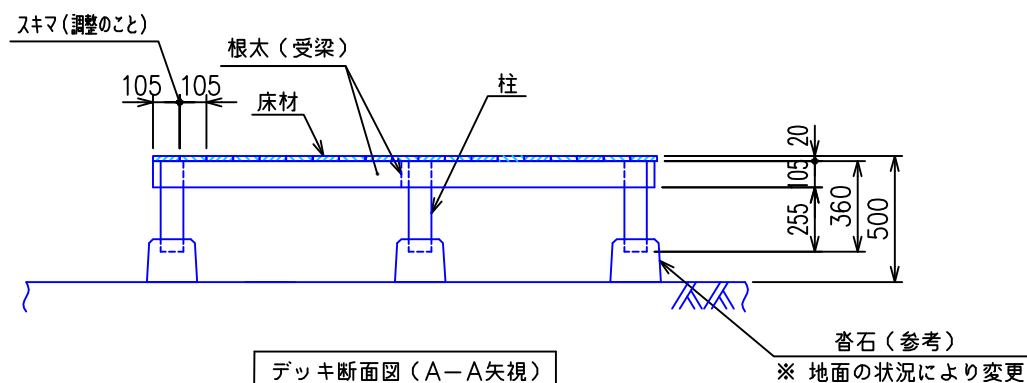

デッキ断面図 (A-A矢視)

沓石 (参考)

※ 地面の状況により変更

5

※ デッキ施工前に、下穴加工 (ビスを打ち込む前の穴あけ加工) が必要

## 材料一覧表

名称	サイズ	長さ	数量	備考
根木 (受梁)	30×105	2000	8 本	
床材	20×105	2000	19 本	
柱	90×90	600	9 本	デッキ高さが50cm
コーススレッドビス		65mm	1 箱	ステンレス製 (500本入り)
皿取りキリ本体		65mm	1 本	
スペアキリ		65mm	1 本	

7

木イランド MOKKO LAND <a href="http://www.mland.gr.jp/">http://www.mland.gr.jp/</a>		
名称 TITLE イペウッドデッキ 2000 (出) × 2000 (幅) 標準図		
縮尺 SCALE	図番 DWG. NO.	改 REV.
1/30	SDI0001	0