


A

B

C


D

E

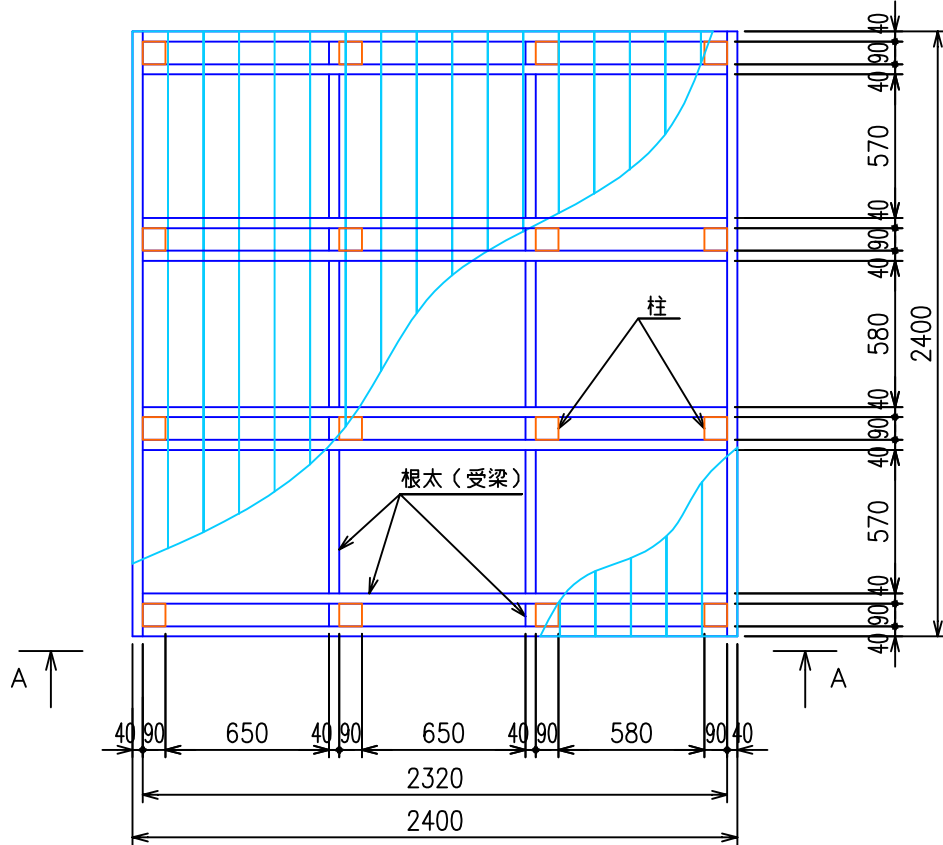

デッキ平面図

スキマ(調整のこと)

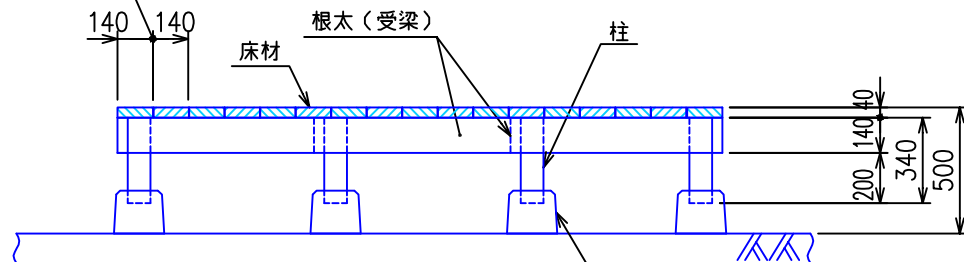

デッキ断面図(A-A矢視)

沓石(参考)

※ 地面の状況により変更

材料一覧表

名 称	サイズ	長 さ	数 量	備 考
根太(受梁)	2×6	8 f	12 本	
床材	2×6	8 f	17 本	
柱	4×4	2 f	16 本	デッキ高さが50cmの場合
コーススレッドビス		65mm	1 箱	ステンレス製(500本入り)
塗料	4 L缶		1 缶	

木エランド
MOKKO LAND <http://www.mland.gr.jp/>

名称 TITLE 杉赤身 ウッドデッキ

2400(出)×2400(幅) 標準図

縮尺 SCALE

図番 DWG. NO.

改 REV.

1/30

SDW0005

0