

A

B

C

D

E

1

2


3

4

5


6

7

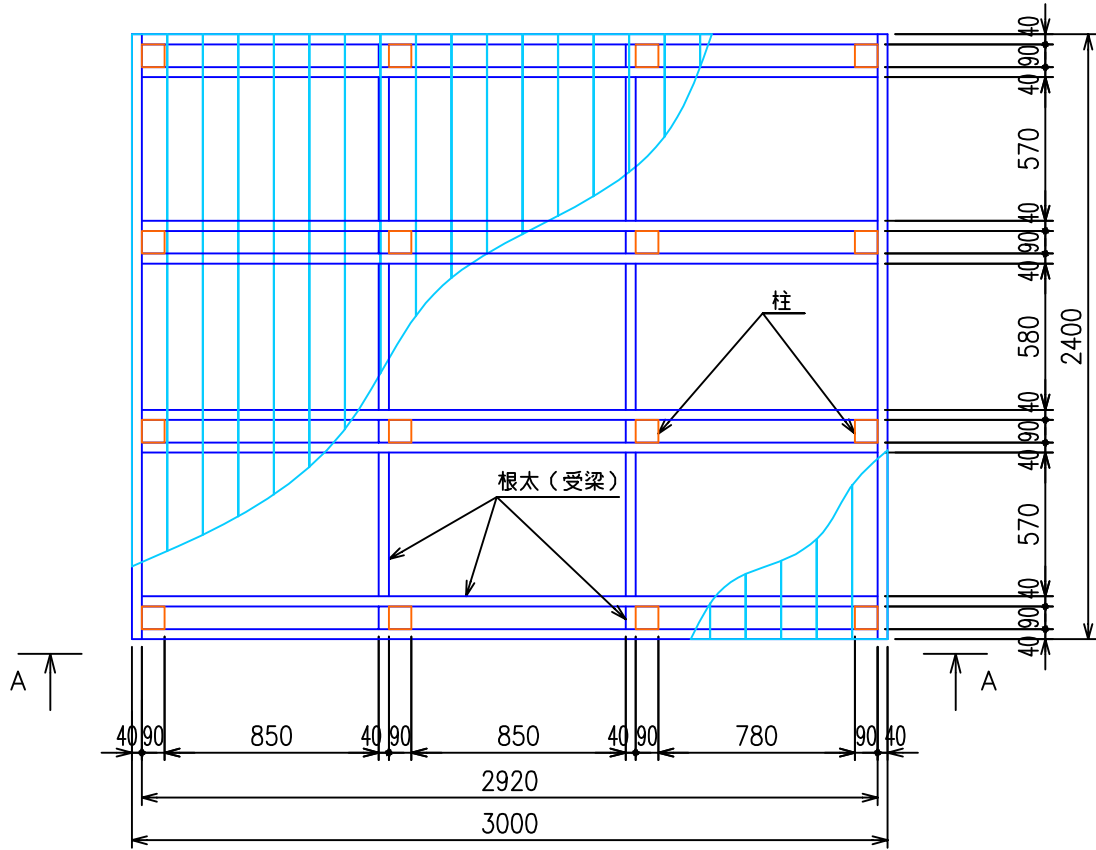

デッキ平面図

スキマ (調整のこと)

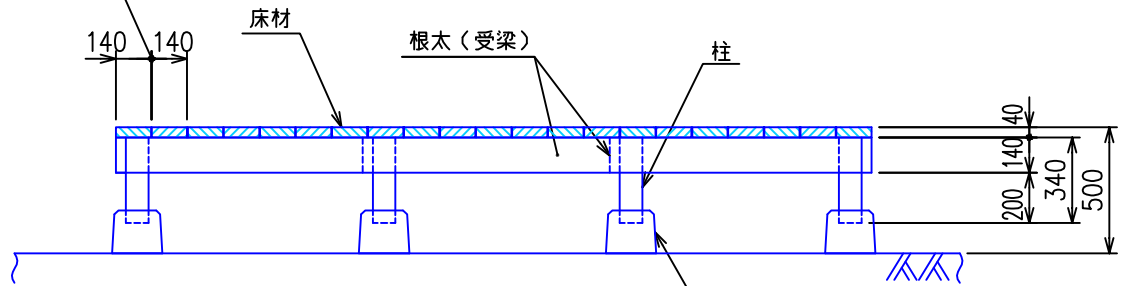

デッキ断面図 (A-A 矢視)

沓石 (参考)

※ 地面の状況により変更

材料一覧表

名 称	サイズ	長 さ	数 量	備 考
根太 (受梁)	2×6	8 f	4 本	
	2×6	10 f	8 本	
床材	2×6	8 f	21 本	
柱	4×4	2 f	16 本	デッキ高さが50cmの場合
コーススレッドビス		65mm	1 箱	ステンレス製 (500本入り)
塗料	4 L缶		1 缶	

木エランド
MOKKO LAND <http://www.mland.gr.jp/>

名称 TITLE イエローシダー ウッドデッキ
2400 (出) × 3000 (幅) 標準図

縮尺 SCALE 図番 DWG. NO.

1/30

SDW0006

改 REV.

0