


A B C D E

1


2

3

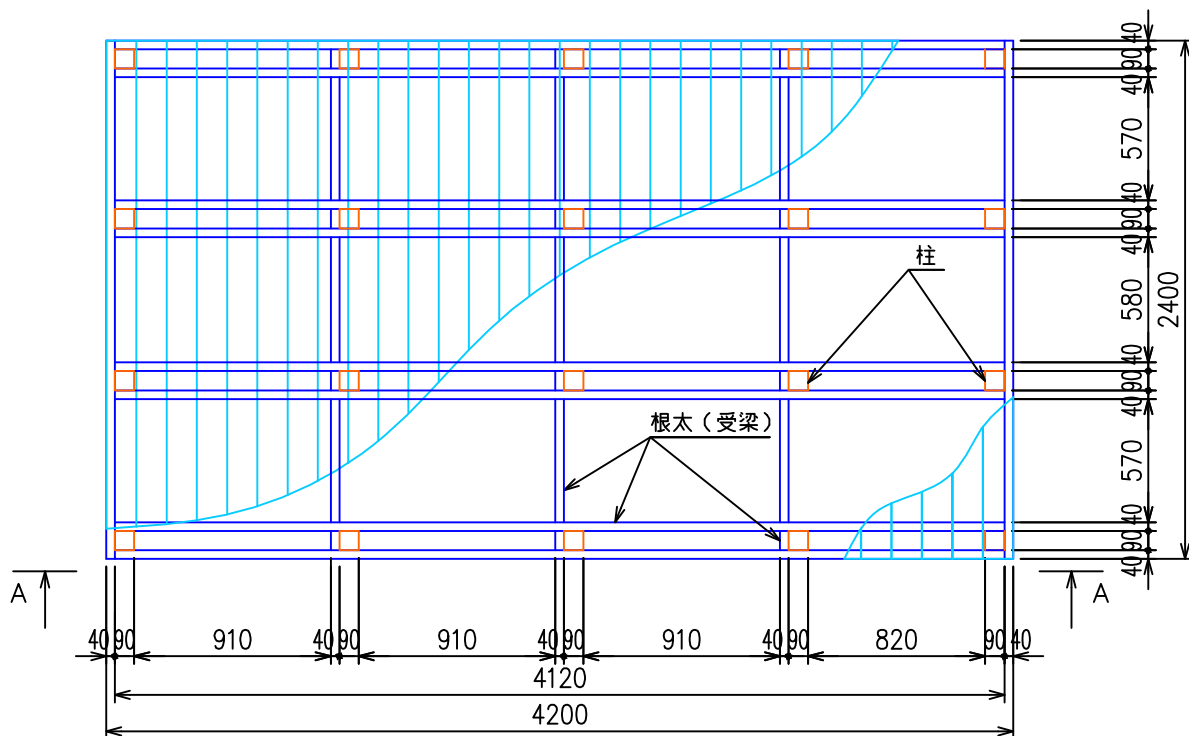

デッキ平面図

4

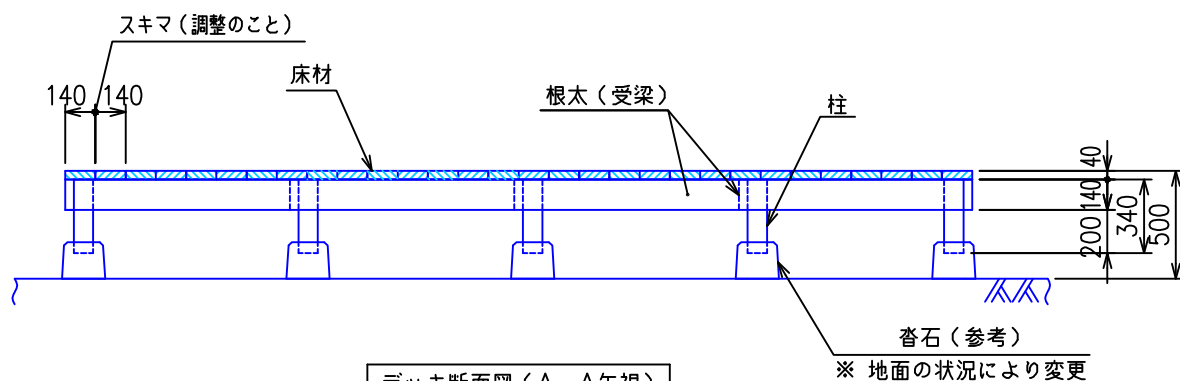

デッキ断面図 (A-A矢視)

## 材料一覧表

| 名 称       | サイズ  | 長 さ  | 数 量  | 備 考             |
|-----------|------|------|------|-----------------|
| 根太 (受梁)   | 2×6  | 8 f  | 5 本  |                 |
|           | 2×6  | 13 f | 8 本  |                 |
| 床材        | 2×6  | 8 f  | 28 本 |                 |
| 柱         | 4×4  | 2 f  | 20 本 | デッキ高さが50cmの場合   |
| コーススレッドビス |      | 65mm | 2 箱  | ステンレス製 (500本入り) |
| 塗料        | 4 L缶 |      | 2 缶  |                 |

7

木エランド  
MOKKO LAND <http://www.mland.gr.jp/>名称 TITLE イエローシダー ウッドデッキ  
2400 (出) × 4000 (幅) 標準図

縮尺 SCALE 図番 DWG. NO.

1/35

SDW0008

改 REV.

0