


A

B

C


D

E

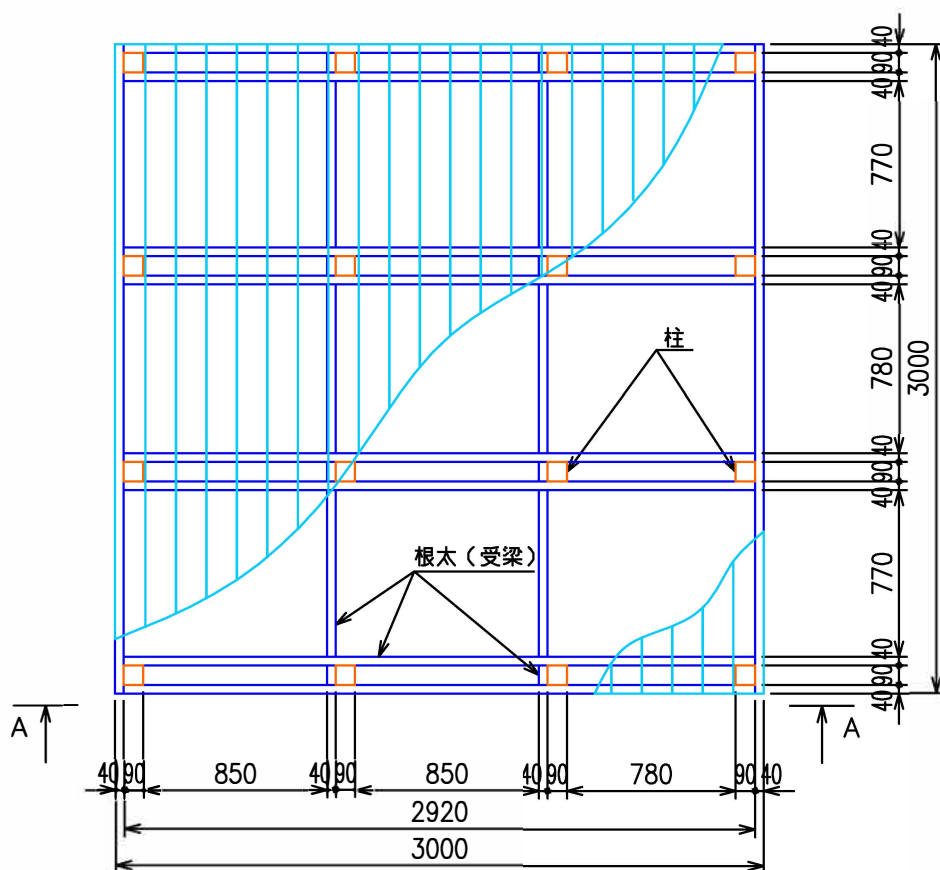

スキマ(調整のこと)

デッキ平面図

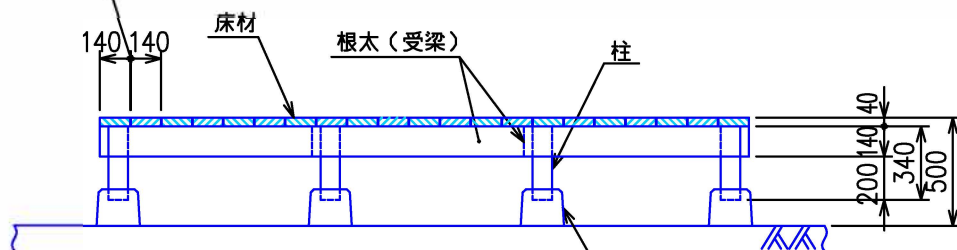

デッキ断面図(A-A矢視)

沓石(参考)

※ 地面の状況により変更

材料一覧表

名 称	サイズ	長 さ	数 量	備 考
根太(受梁)	2×6	10 f	12 本	
床材	2×6	10 f	21 本	
柱	4×4	2 f	16 本	デッキ高さが50cmの場合
コーススレッドビス		65mm	2 箱	ステンレス製(500本入り)
塗料	4 L缶		2 缶	

木エランド
MOKKO LAND <http://www.mland.gr.jp/>

名称 TITLE イエローシダー ウッドデッキ
3000(出)×3000(幅)標準図

縮尺 SCALE 図番 DWG. NO.

1/35

SDW0009

改 REV.

0