


A B C D E

1

2


3

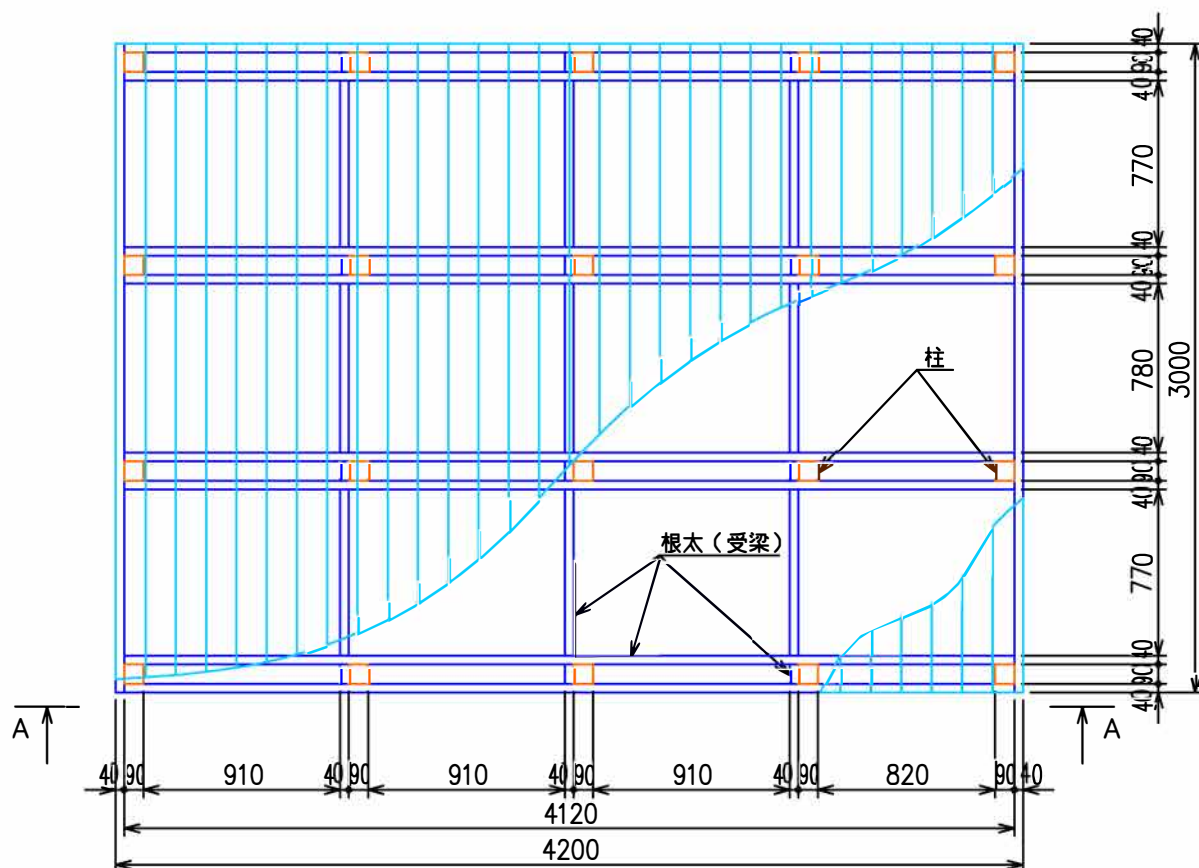

スキマ (調整のこと)

デッキ平面図

4

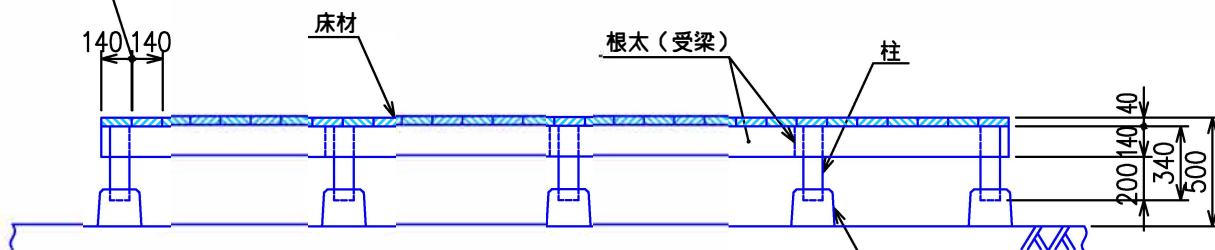

5

デッキ断面図 (A-A矢視)

沓石 (参考)

※ 地面の状況により変更

材料一覧表

6

名 称	サイズ	長 さ	数 量	備 考
根太 (受梁)	2×6	10 f	5 本	
	2×6	13 f	8 本	
床材	2×6	10 f	28 本	
柱	4×4	2 f	20 本	デッキ高さが50cmの場合
コーススレッドビス		65mm	2 箱	ステンレス製 (500本入り)
塗料	4 L缶		2 缶	

7

木エランド
MOKKO LAND

http://www.mland.gr.jp/

名称 TITLE イエローシダー ウッド デッキ
3000 (出) × 4000 (幅) 標準図

縮尺 SCALE 1/35

図番 DWG. NO. SDW0011

改 REV. 0