

1

2


3

4

5


6

7

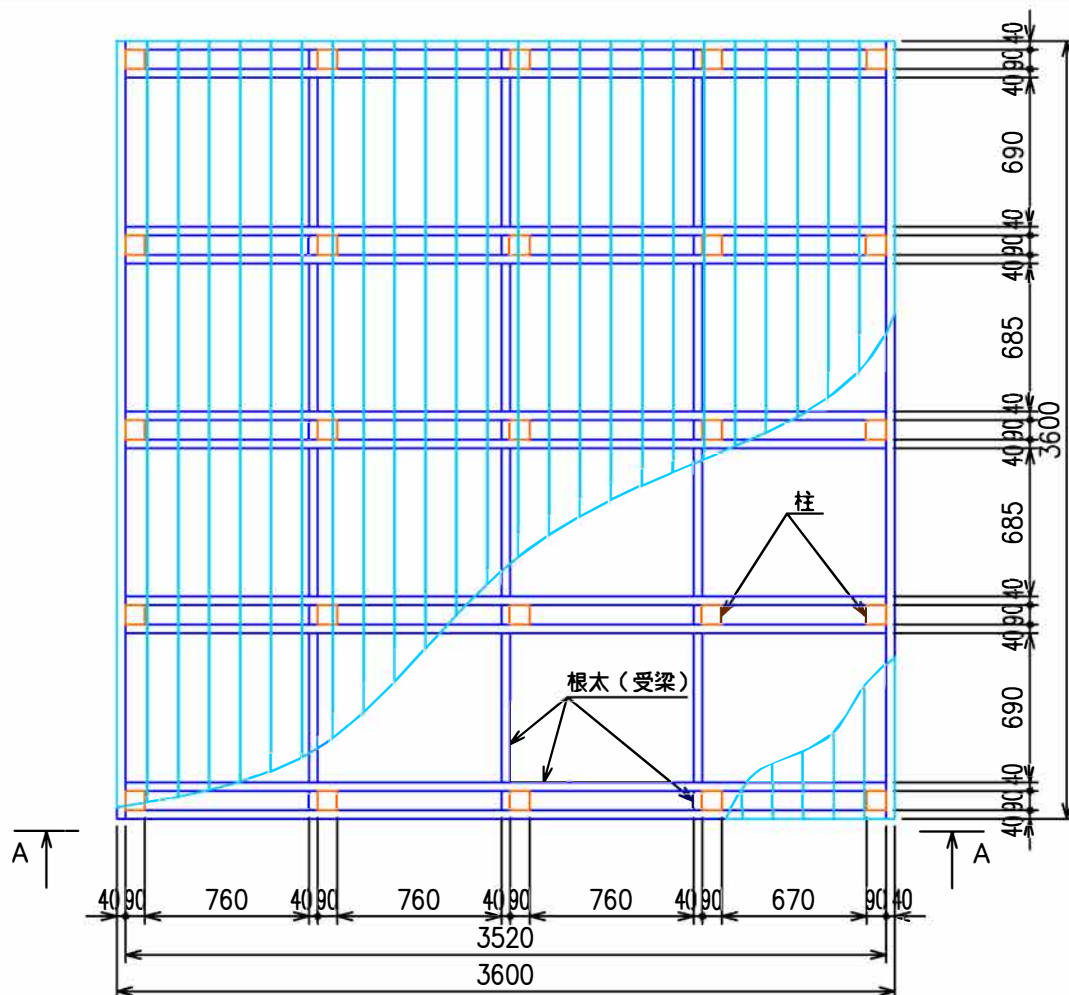

スキマ (調整のこと)

デッキ平面図

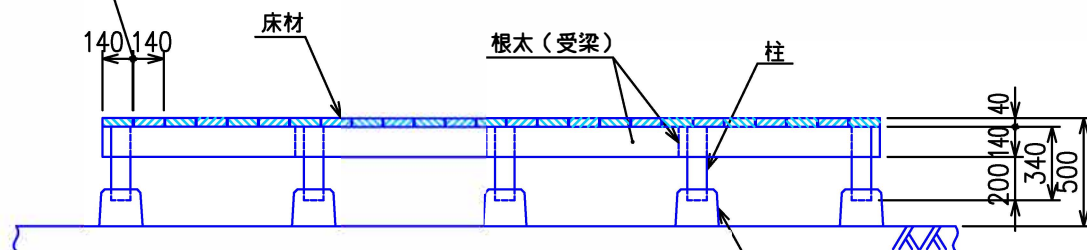

杓石 (参考)

※ 地面の状況により変更

材料一覧表

名 称	サイズ	長 さ	数 量	備 考
根太 (受梁)	2×6	12 f	14 本	
床材	2×6	12 f	29 本	
柱	4×4	2 f	25 本	デッキ高さが50cmの場合
コーススレッドビス		65mm	2 箱	ステンレス製 (500本入り)
塗料	4 L缶		2 缶	

木エランド
MOKKO LAND <http://www.mland.gr.jp/>

名称 TITLE イエローシダー ウッドデッキ
3600 (出) × 3600 (幅) 標準図

縮尺 SCALE

図番 DWG. NO.

改 REV.

1/35

SDW0012

0