


デッキ平面図

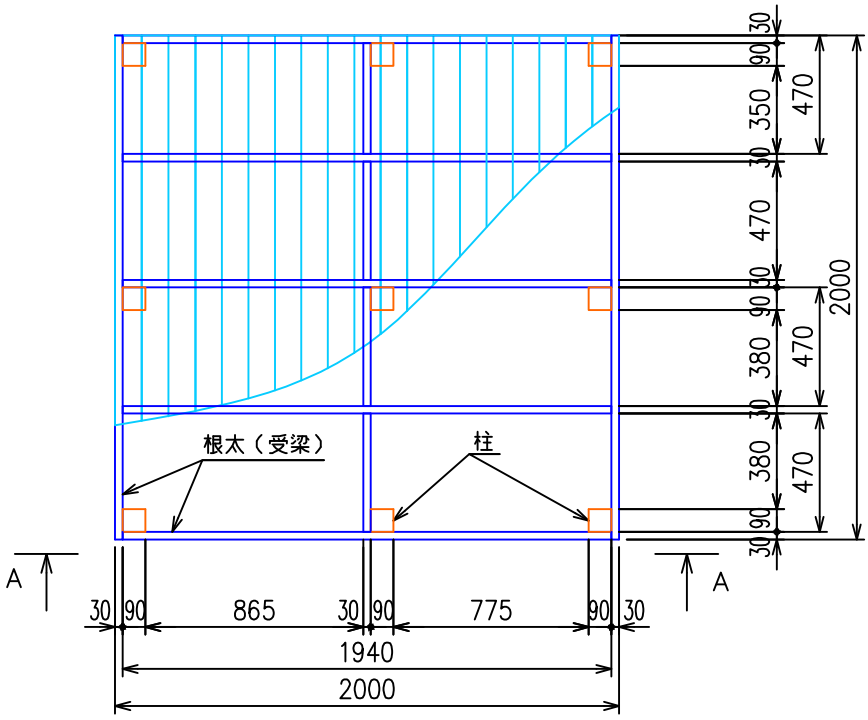


デッキ断面図（A－A矢視）

※ デッキ施工前に、下穴加工（ビスを打ち込む前の穴あけ加工）が必要

## 材料一覧表

| 名　　称 | サイズ | 長 さ | 数 量 | 備　　考 |
|---|---|---|---|---|
| 根太(受梁) | 30×105 | 2000 | 8 本 | |
| 床材 | 20×105 | 2000 | 19 本 | |
| 柱 | 90×90 | 600 | 9 本 | 柱材はイペ材 |
| コーススレッドビス | | 65mm | 1 箱 | ステンレス製(500本入り) |
| 皿取りキリ本体 | | 65mm | 1 本 | |
| スペアキリ | | 65mm | 1 本 | |
| | | | | |

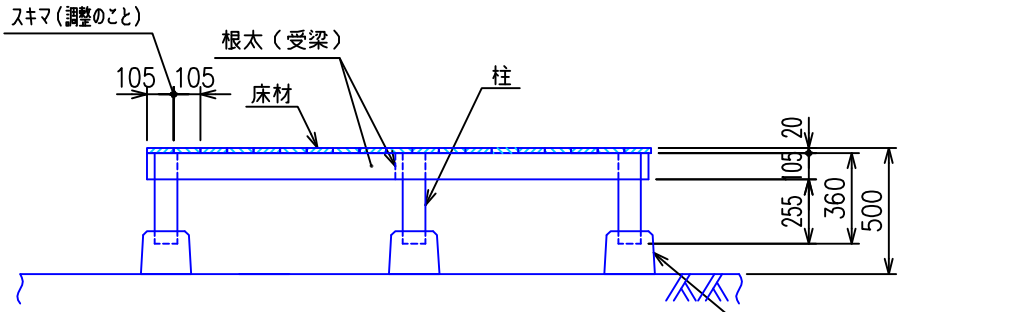木工ランド
MOKKO LAND　http://www.mland.gr.jp/

名称 TITLE　セランガンバツ ウッドデッキ
2000（出）×2000（幅）標準図

| 縮尺 SCALE | 図番 DWG. NO. | 改 REV. |
|---|---|---|
| 1/30 | SDA0001 | 0 |